



## Bâtiment Réf : 33

- Année de construction : 1953
- Surface utile : 3158 m<sup>2</sup>
- Superficie bâtie : 3211 m<sup>2</sup>
- Longueur total : 94 m / Largeur totale : 33 m
- Hauteur sous ferme : 5,30 m / hauteur sous faîtage : 7,22 m
- 6 cellules (de 493 m<sup>2</sup> à 583 m<sup>2</sup>)
- Largeur cellule : entre 16 et 17 m
- Longueur cellule : entre 30 et 34 m
- Sol en béton
- Rayonnages à casiers

### Infos & contact




23 rue Marius Courteix  
03150 Varennes sur Allier

04 70 20 05 63  
contact@spl277.com



# Bâtiment Réf : 33

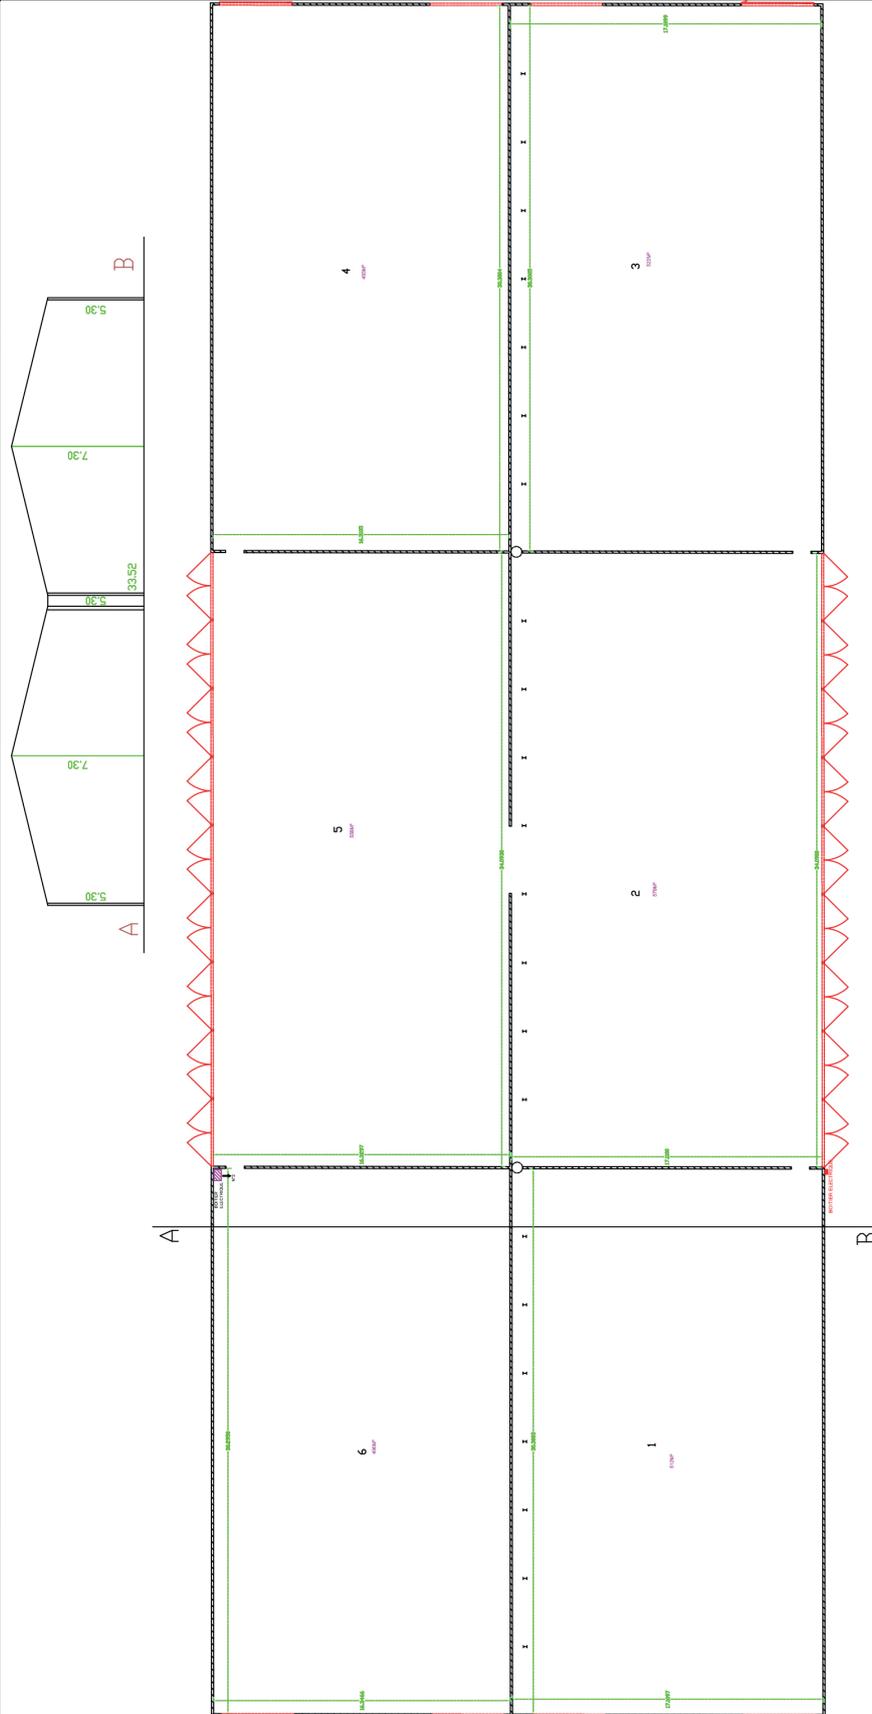

## Infos & contact



23 rue Marius Courteix  
03150 Varennes sur Allier

04 70 20 05 63  
contact@spl277.com

